


Kommunägd tomtmark tänkbar för flerbostadshus, 2017-01-16

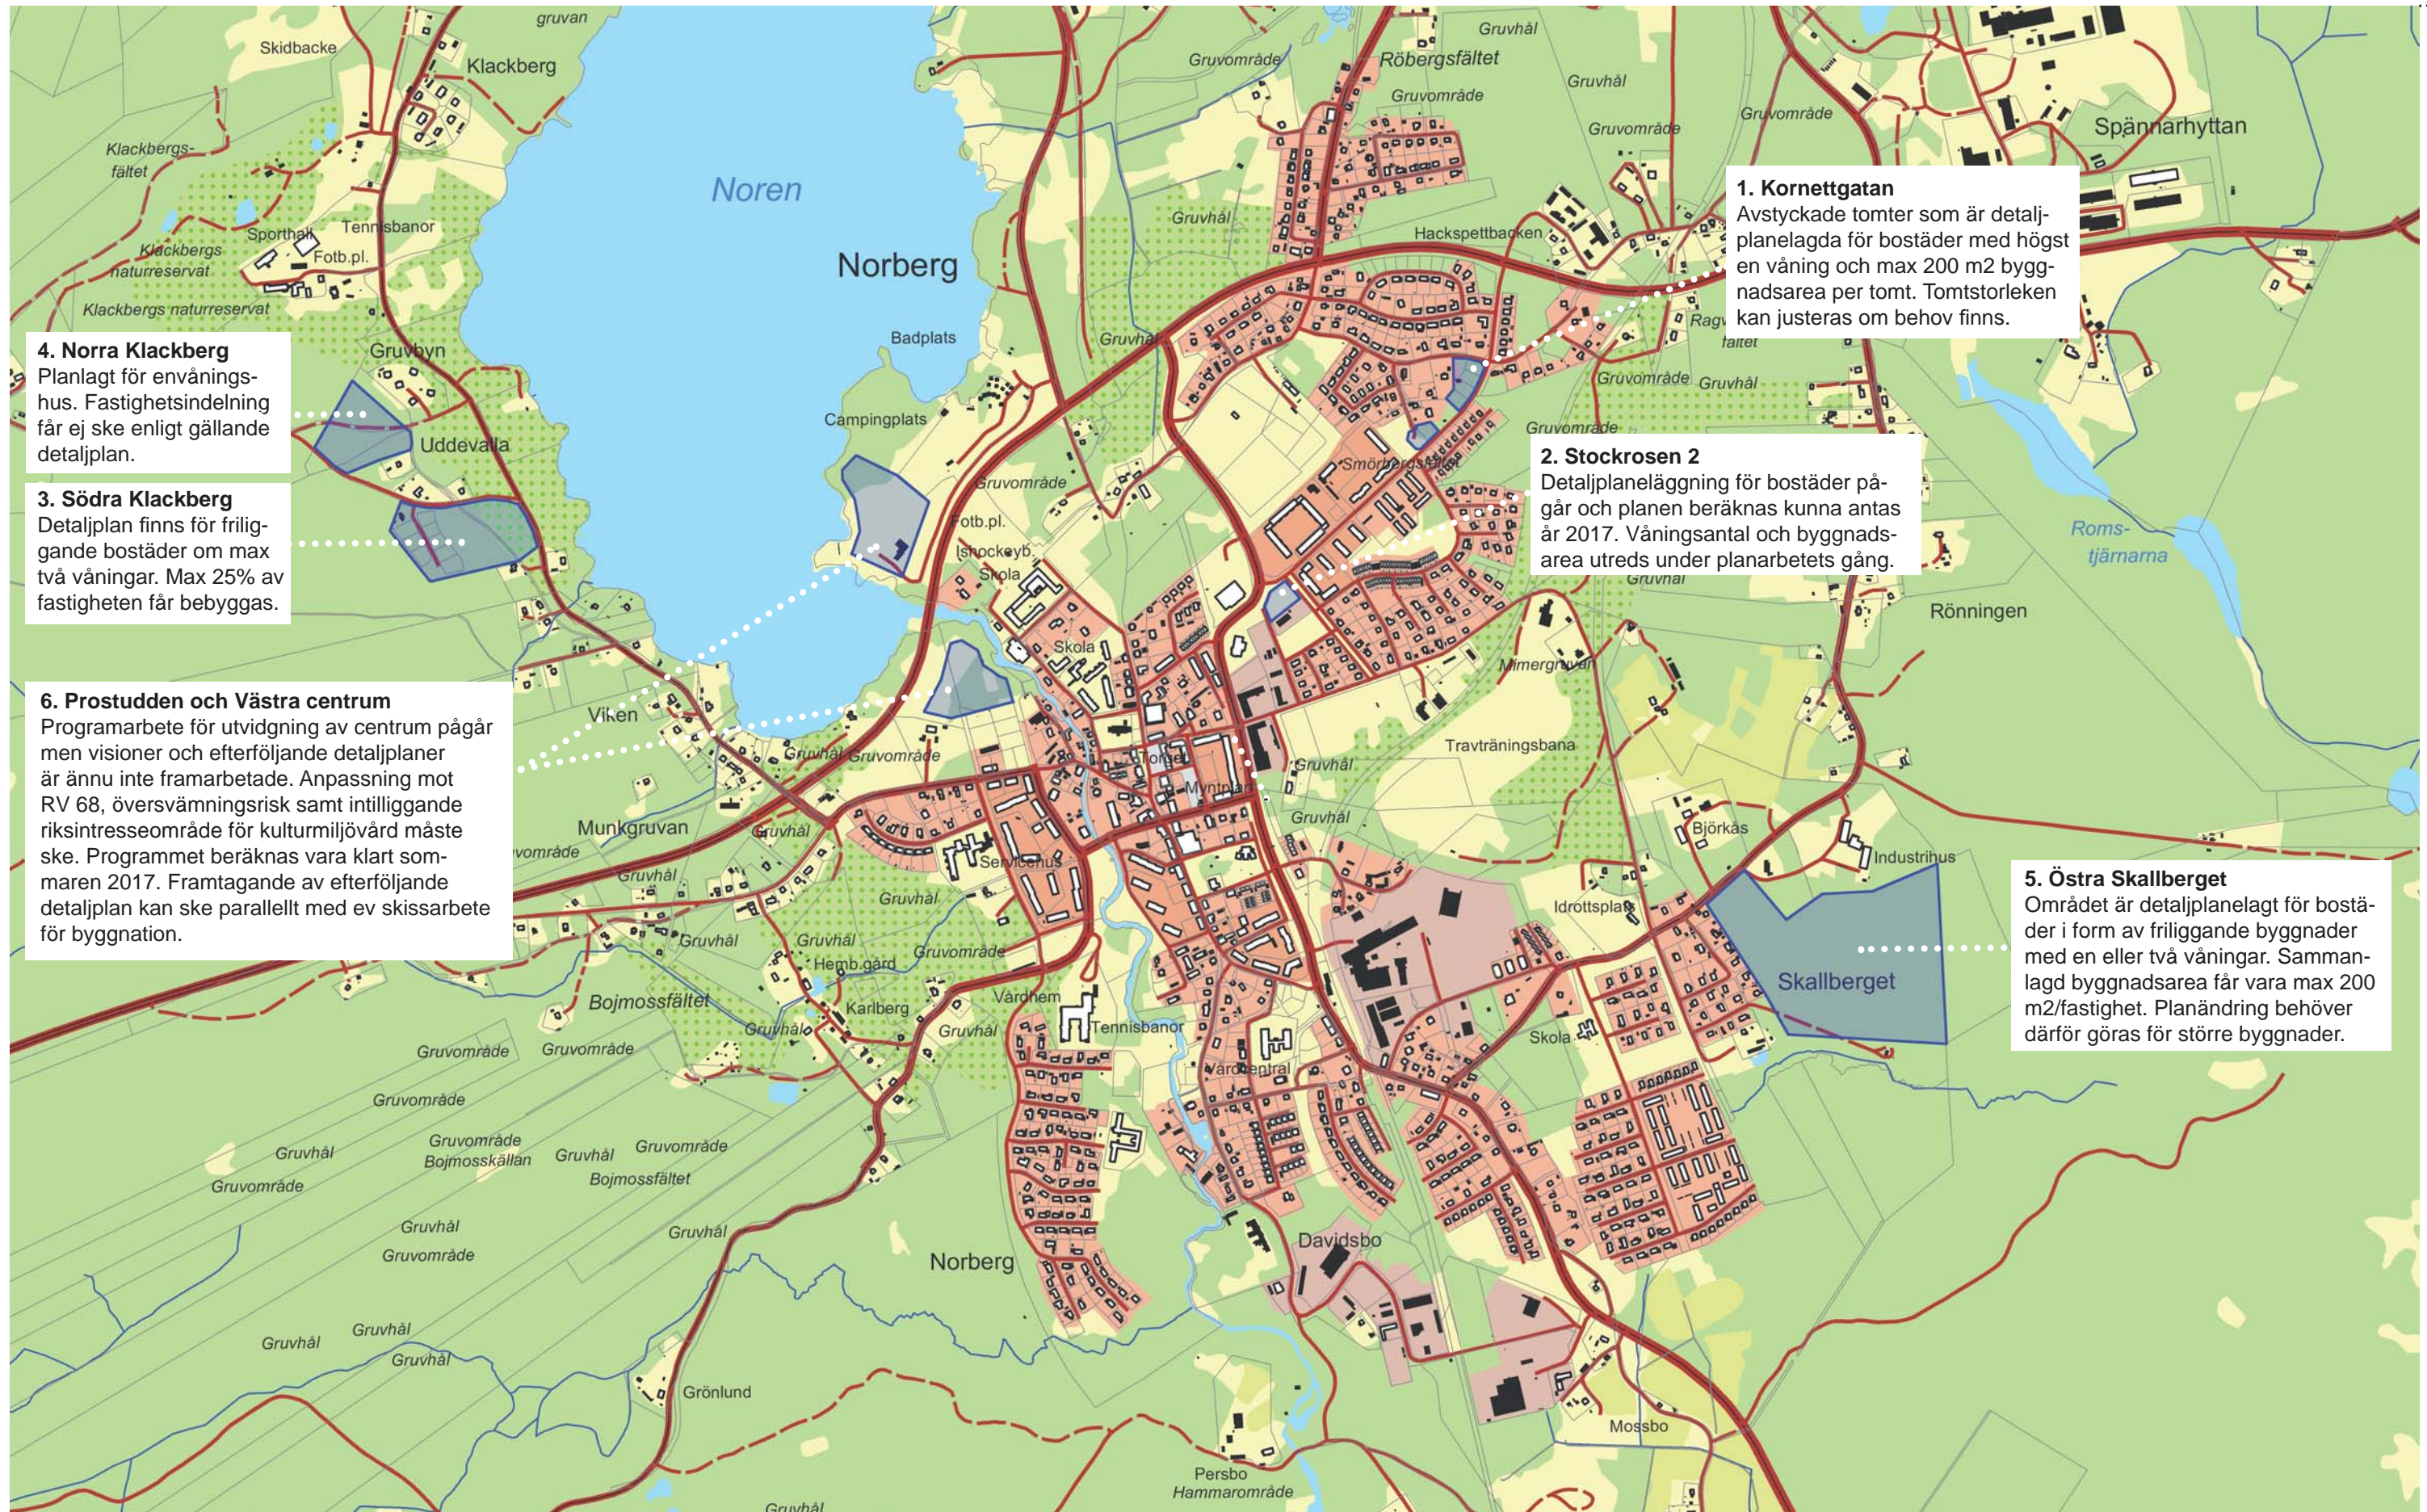

4. Norra Klackberg
Planlagt för envåningshus. Fastighetsindelning får ej ske enligt gällande detaljplan.

3. Södra Klackberg
Detaljplan finns för friliggande bostäder om max två våningar. Max 25% av fastigheten får bebyggas.

6. Prostudden och Västra centrum
Programarbete för utvidgning av centrum pågår men visioner och efterföljande detaljplaner är ännu inte framarbetade. Anpassning mot RV 68, översvämningsrisk samt intilliggande riksintresseområde för kulturmiljövård måste ske. Programmet beräknas vara klart sommaren 2017. Framtagande av efterföljande detaljplan kan ske parallellt med ev skissarbete för byggnation.

1. Kornettgatan
Avstyckade tomter som är detaljplanlagda för bostäder med högst en våning och max 200 m² byggnadsarea per tomt. Tomtstorleken kan justeras om behov finns.

2. Stockrosen 2
Detaljplanläggning för bostäder pågår och planen beräknas kunna antas år 2017. Våningsantal och byggnadsarea utreds under planarbetets gång.

5. Östra Skallberget
Området är detaljplanlagt för bostäder i form av friliggande byggnader med en eller två våningar. Sammanlagd byggnadsarea får vara max 200 m²/fastighet. Planändring behöver därför göras för större byggnader.